




Legenda:

-  Splašková kanalizace realizovaná v rámci akce "Kanalizace Jivina"
-  Splašková kanalizace realizovaná v rámci akce U Trávníku II - Jivina



PROJEKTOVÁ A INŽENÝRSKÁ SPOLEČNOST

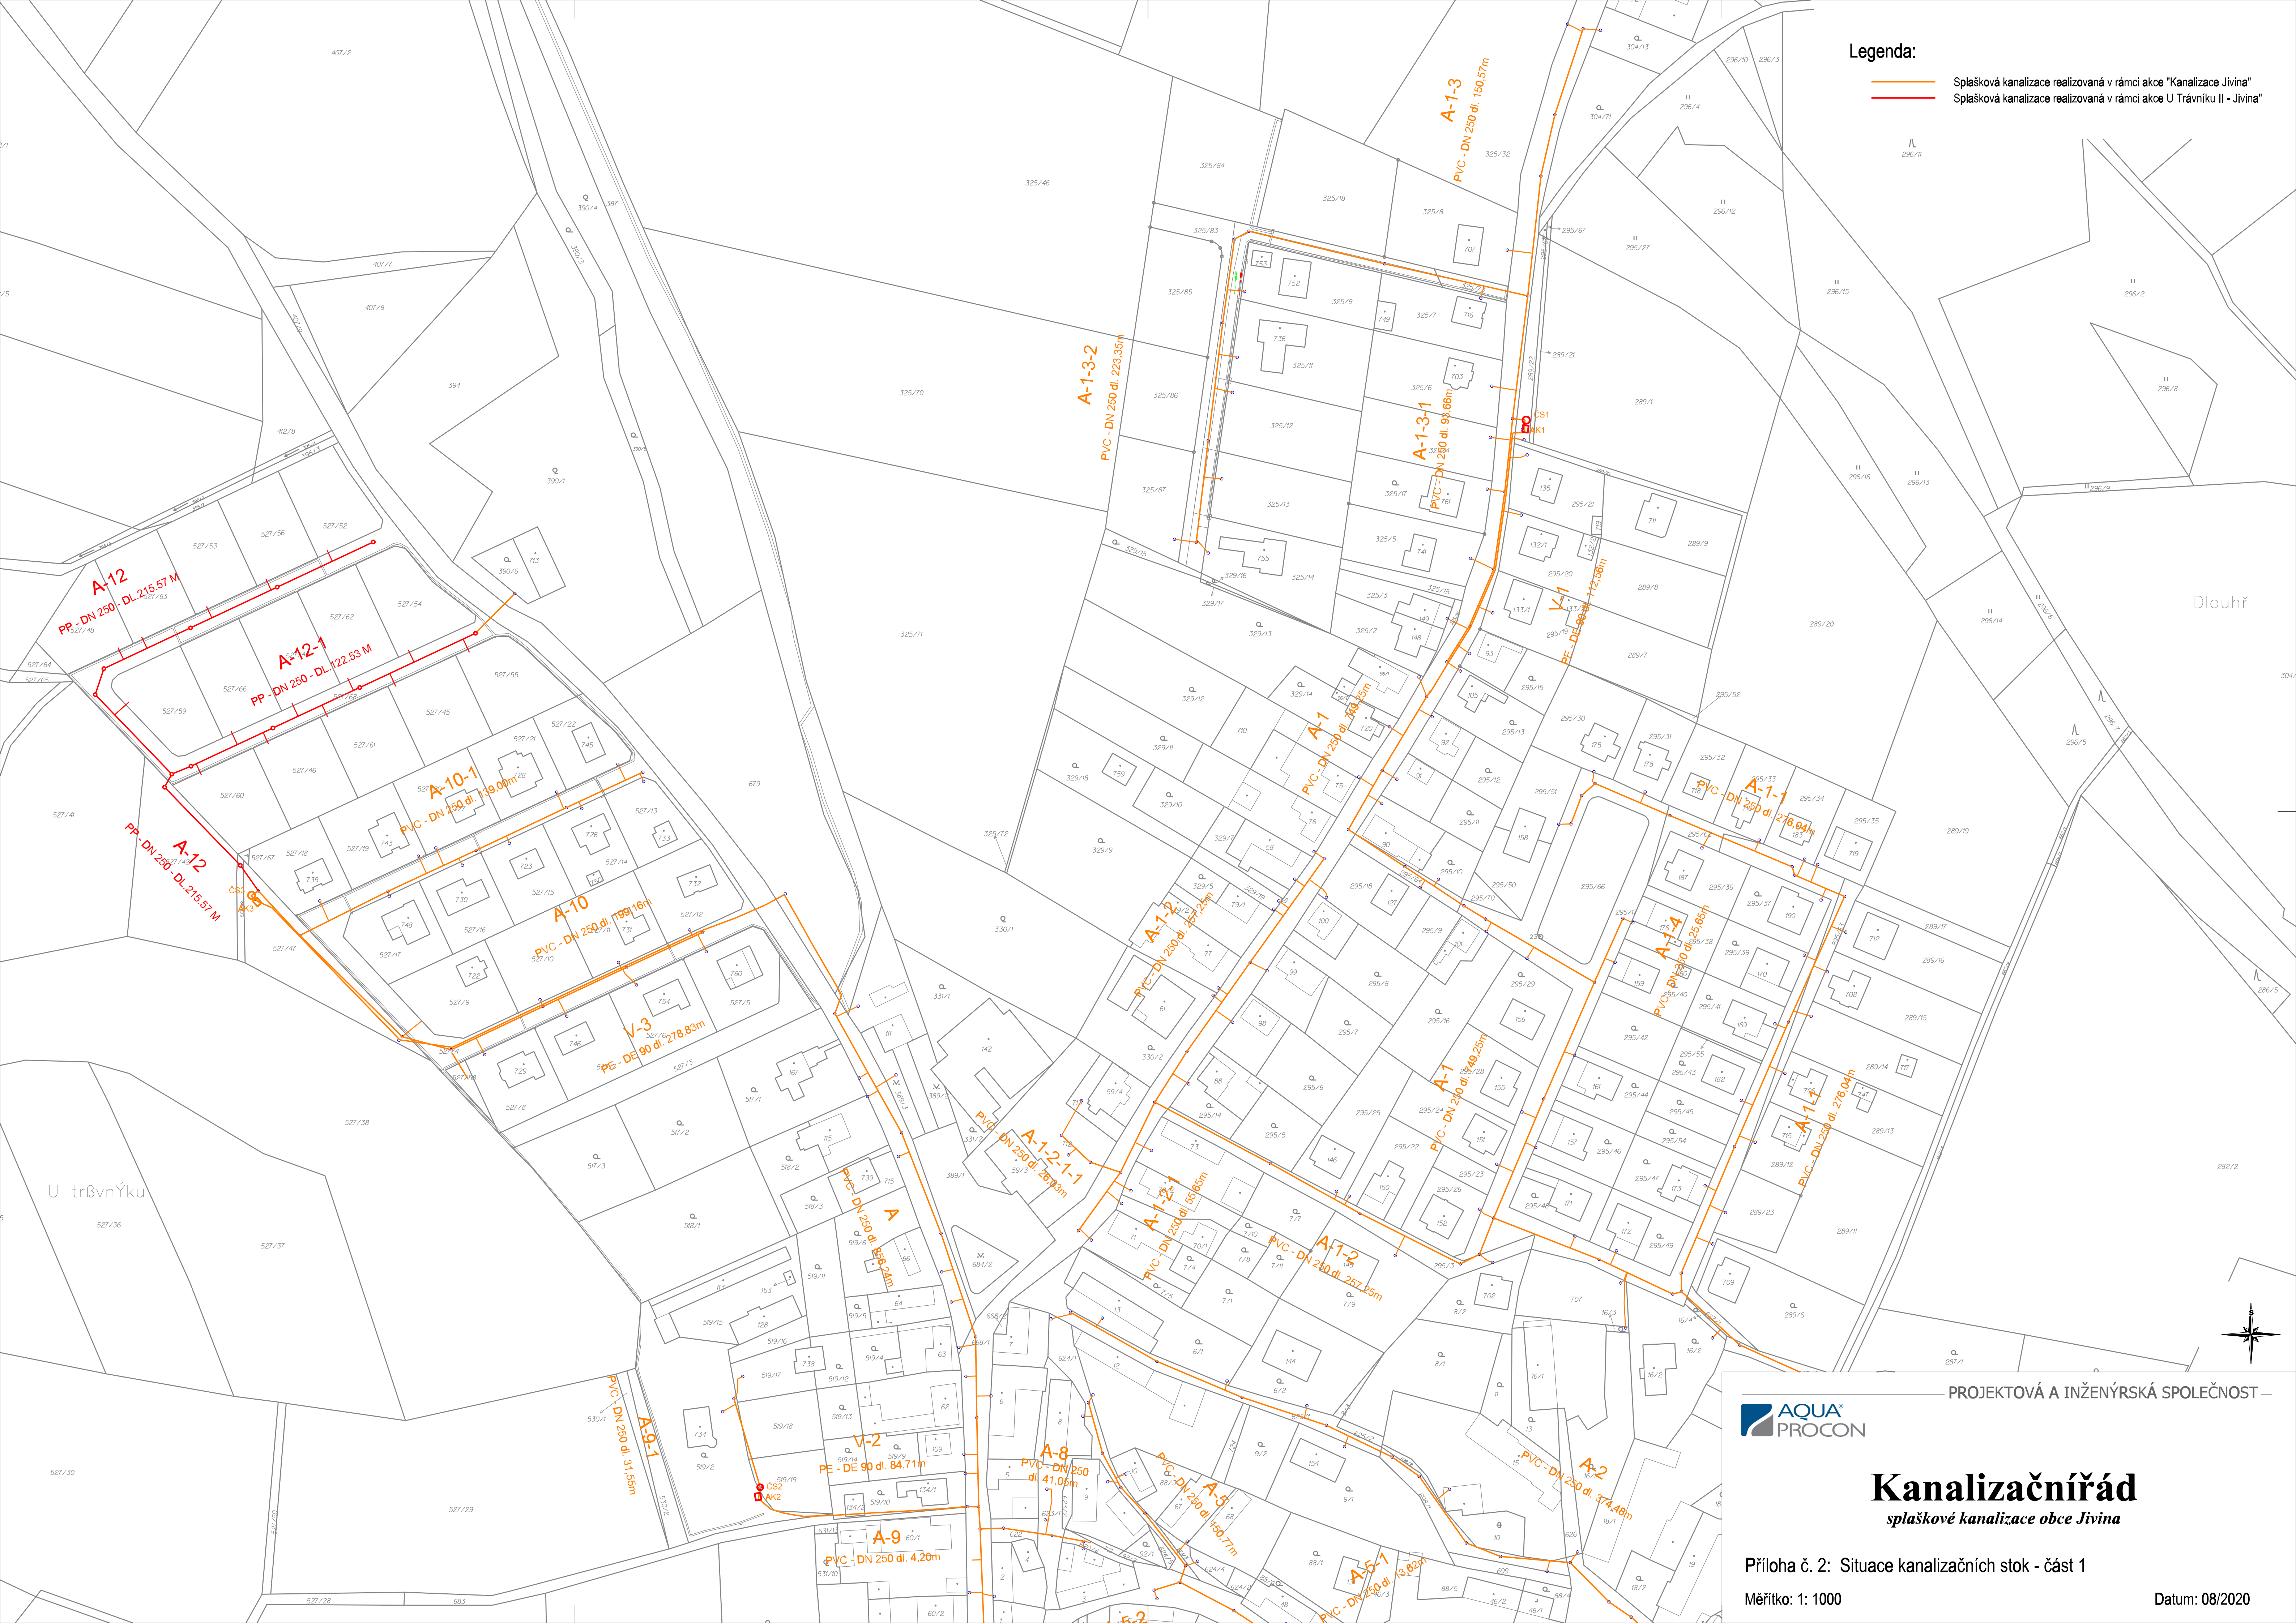

# Kanalizačnířád

splaškové kanalizace obce Jivina

Příloha č. 2: Situace kanalizačních stok - část 1

Měřítko: 1: 1000

Datum: 08/2020