


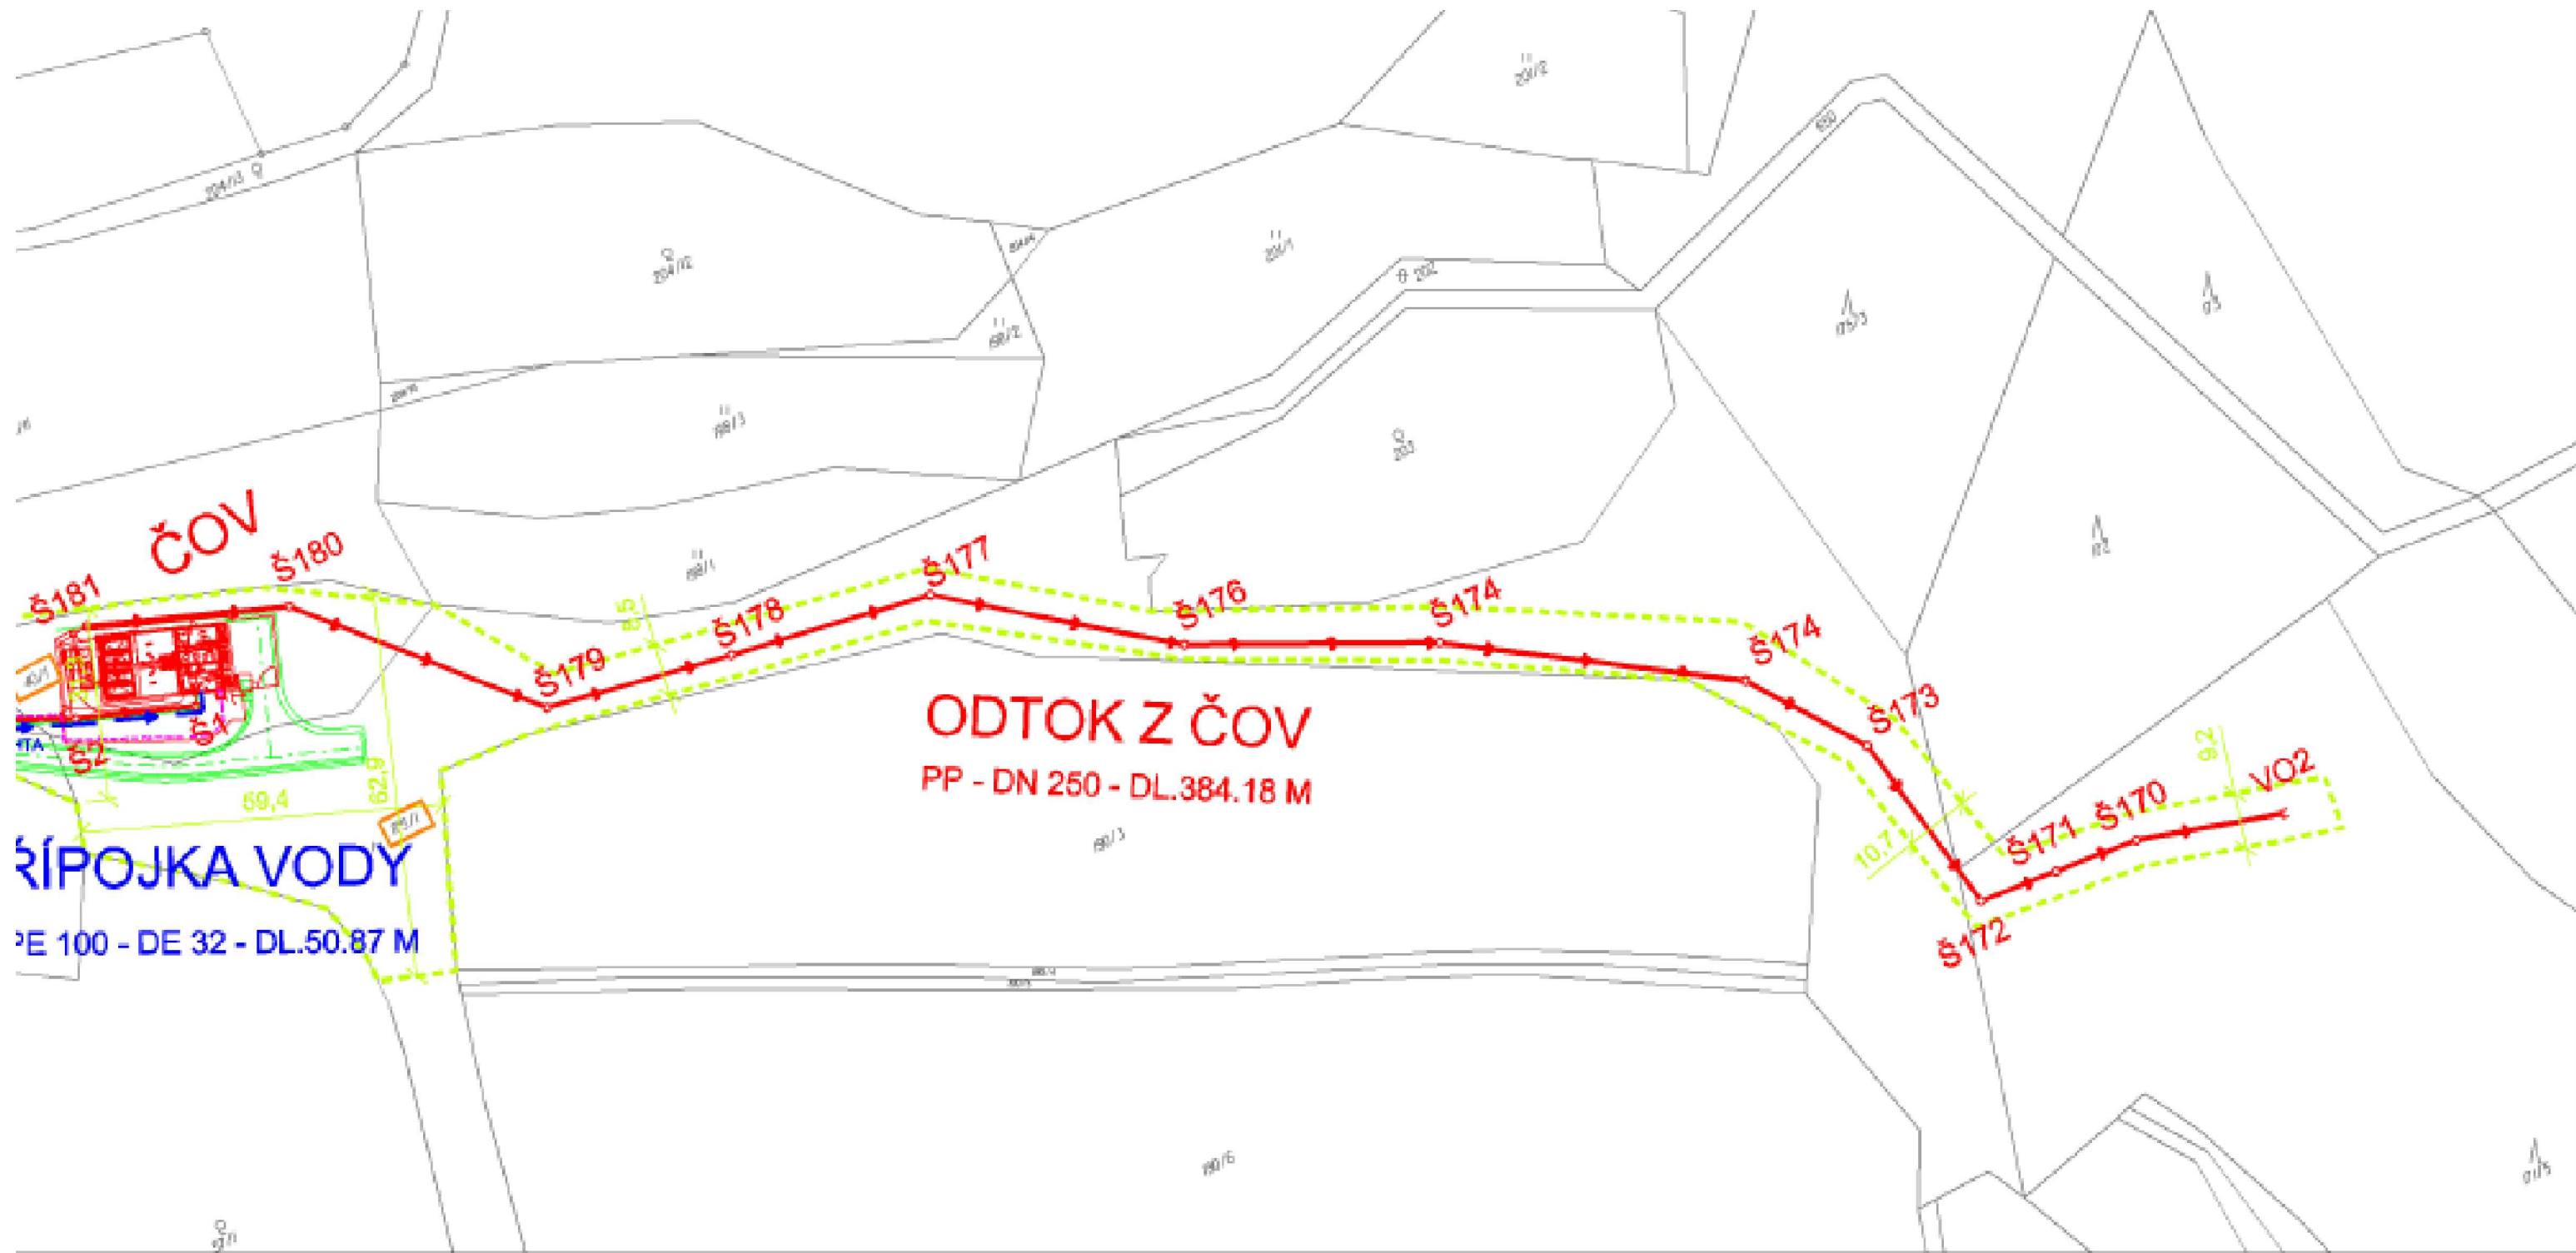

LEGENDA

- NAVRHOVANÉ SÍTĚ
- KANALIZACE GRAVITAČNÍ
 - PŘELOŽKA DEŠŤOVÉ KANALIZACE
 - KANALIZACE - VÝTLAK
 - PŘÍPOJKA VODY K ČOV
 - PŘÍPOJKA NN
 - PŘÍJEDOVÉ KOMUNIKACE K ČOV A ČS
 - PLOCHA ZAŘÍZENÍ STAVENIŠTĚ
 - PŘÍJEZD NA STAVENIŠTĚ
 - POZEMEK K DOČASNÉ SKLÁDCE ZEMIN A MATERIÁLU

KANALIZACE A ČOV
JIVINA

ČÁST C
M 1:1000

