



Správní orgán, který změnu vydal:	Zastupitelstvo obce Jivina
Opatření obecní povahy:	1/2024
Datum nabytí účinnosti územního plánu:	31. 05. 2024
Otisk úředního razítka:	Příjmení, funkce a podpis oprávněné úřední osoby pořizovatele.

Ing. Vladimír Eichler starosta obce  
Ing. Martina Nikodémová  
osoba zajišťující splnění kvalifikačních  
požadavků pro výkon územně plánovací činnosti  
podle § 24 stavebního zákona

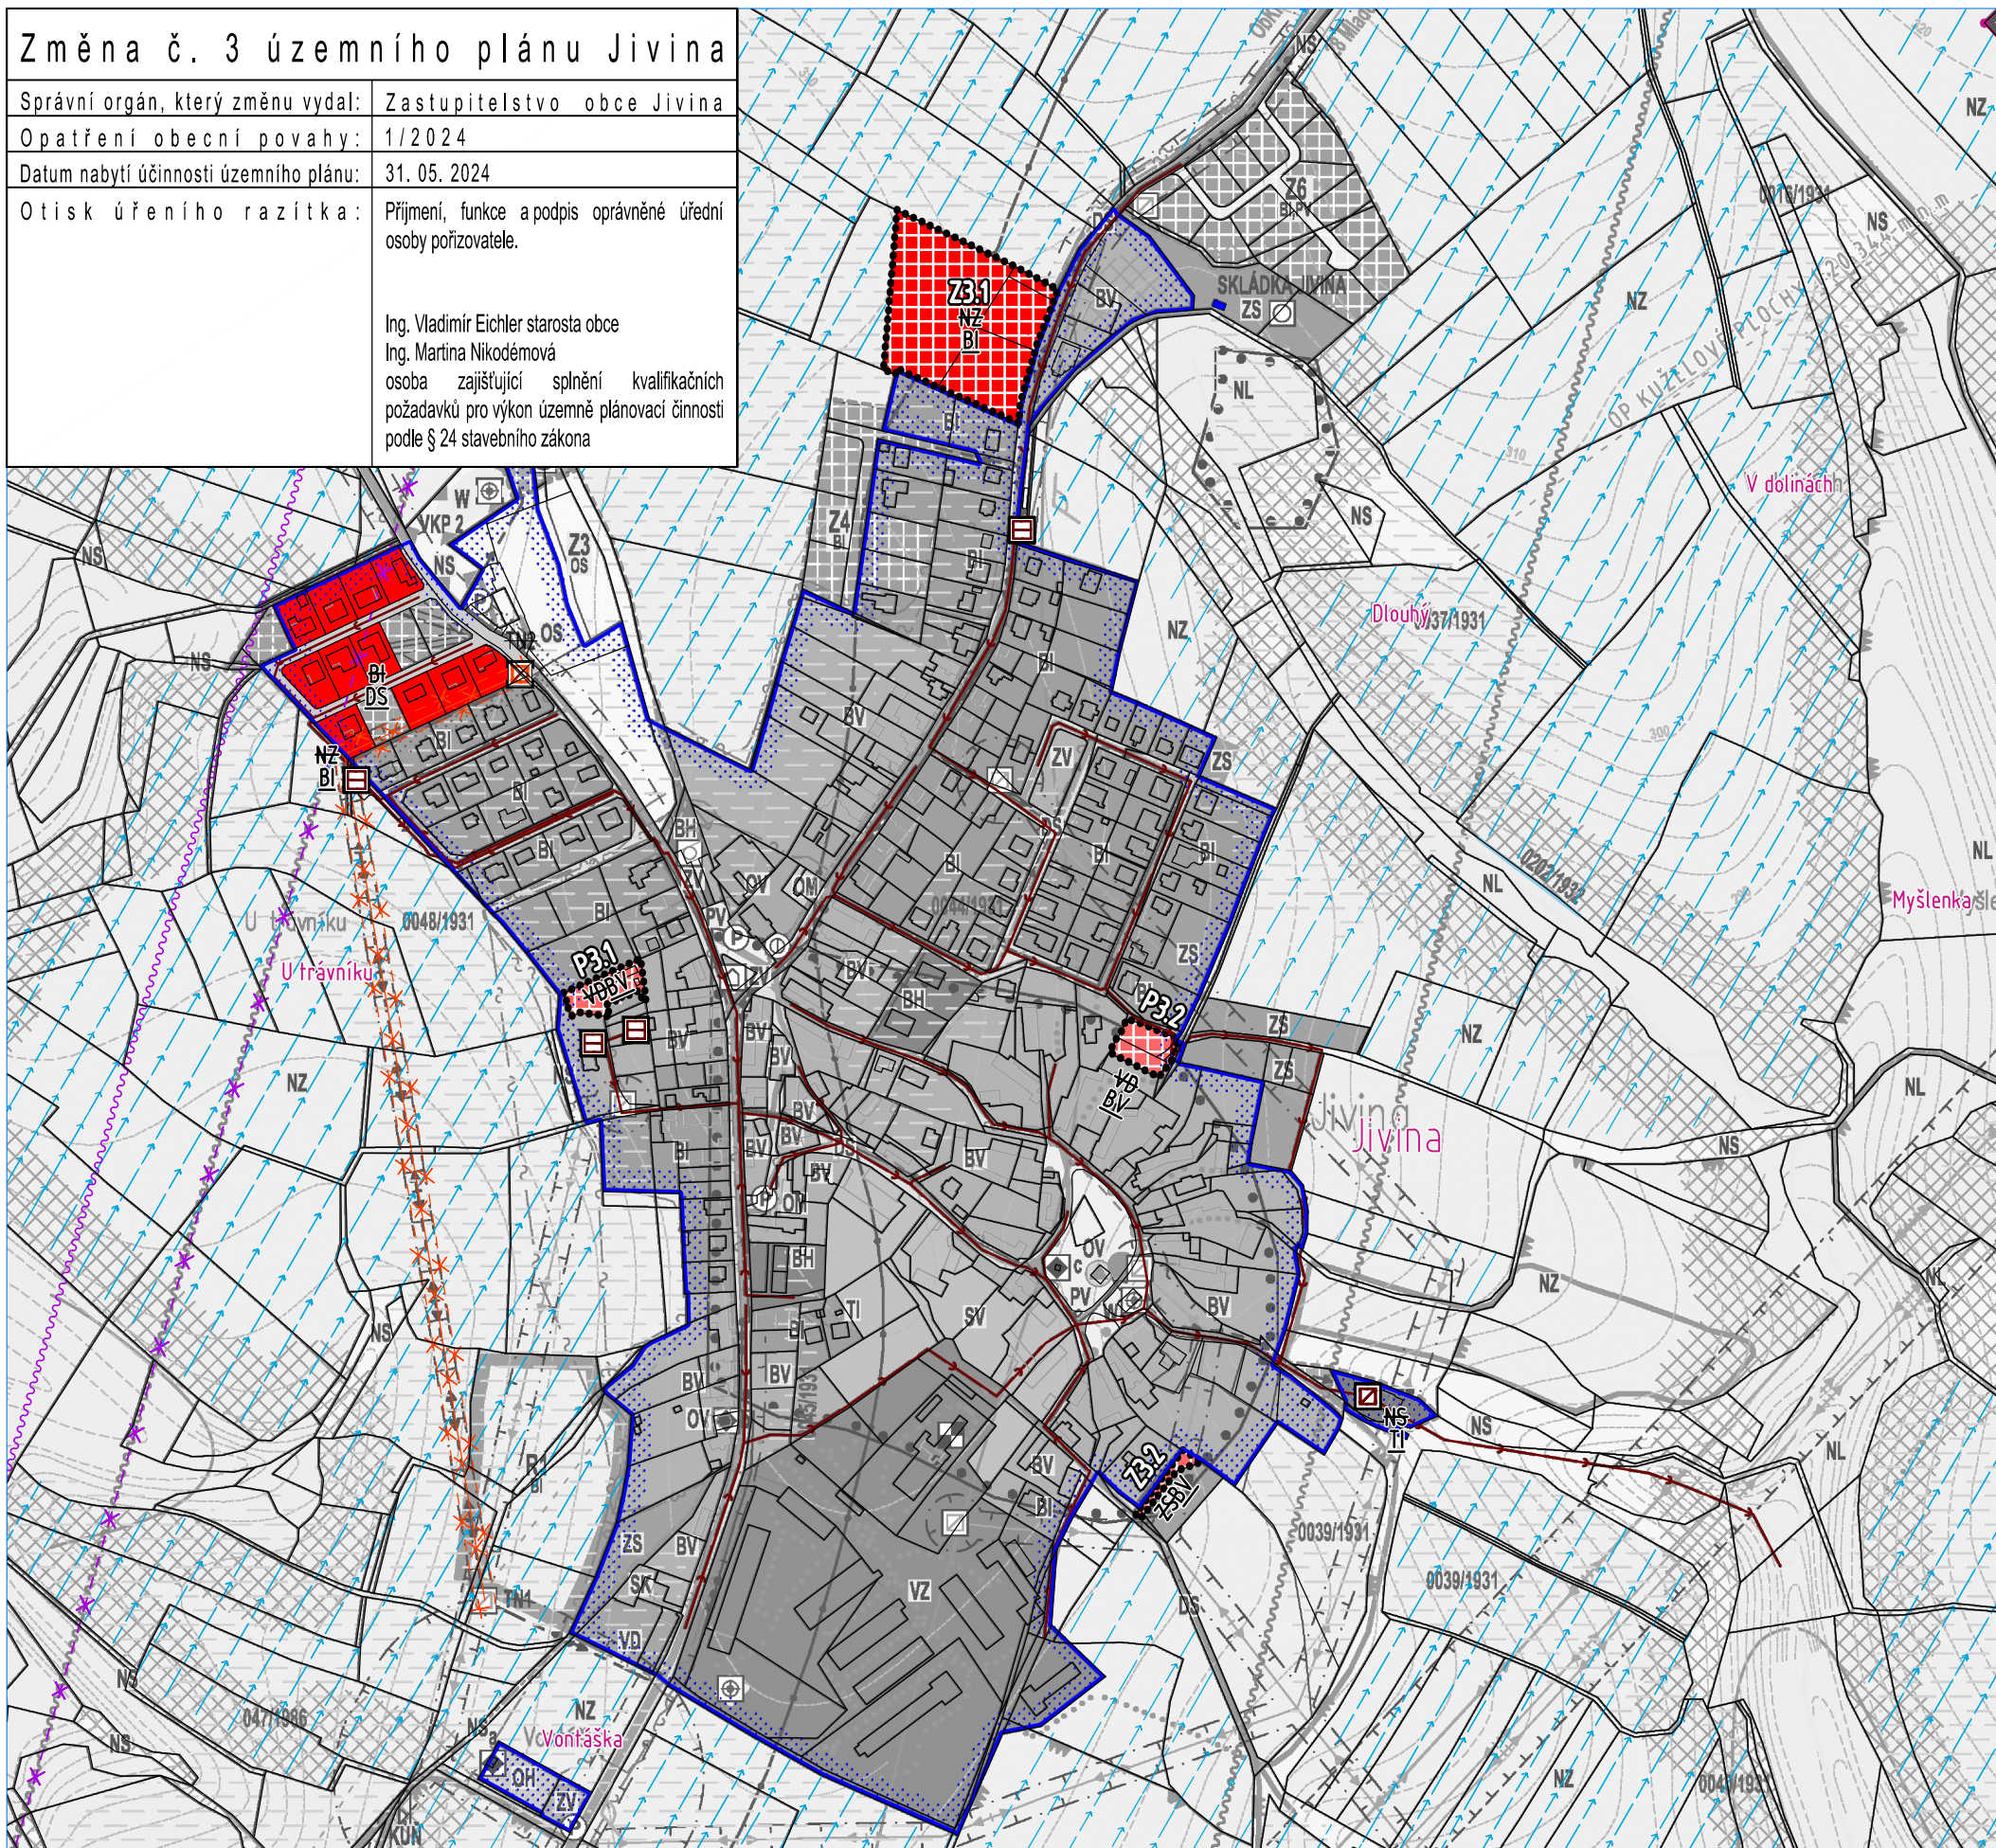

SCHEMA KATASTRU 1 : 50 000

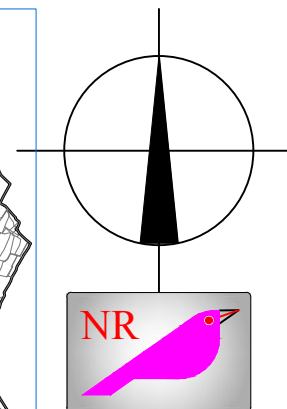

CELÉ SPRÁVNÍ ÚZEMÍ JE ZÁJMŮVÝM ÚZEMÍM MINISTERSTVA OBRANY Z HLEDISKA POVOLOVÁNÍ VYJEMOVANÝCH DRUHŮ STAVEB PODLE § 175 ZÁKONA č. 183/2006 Sb. JEJÍ, KTERÉ ZNĚNÁ č. 3 NEMĚNÍ JSOU VYZNAČENÝ ŠEDOU BARVOU.

VYMEZENÁ K 02.02.2024

Z3.1, Z3.2

P3.1, P3.2

7851 / 11163 m<sup>2</sup>

0 / 2726 m<sup>2</sup>

2737 / 0 m<sup>2</sup>

1738 / 0 m<sup>2</sup>

# HRANICE ZASTAVĚNÉ ÚZEMÍ

HRANICE ZASTAVITELNÝCH PLOCH NAVRHOVANÝCH ZMĚNOU Č. 3

### HRANICE PLOCH PŘESTAVBY NAVRHOVANÝCH ZMĚNOU Č. 3

BI BYDLENÍ V RODINNÝCH DOMECH - MĚSTSKÉ A PŘÍMĚSTSKÉ

BV BYDLENÍ V RODINNÝCH DOMECH - VENKOVSKÉ

DS DOPRAVNÍ INFRASTRUKTURA SILNIČNÍ

TI TECHNICKÁ INFRASTRUKTURA INŽENÝRSKÉ SÍTĚ

# SPLAŠKOVÁ KANALIZACE GRAVITAČNÍ

# SPLAŠKOVÁ KANALIZACE - VÝTLAK

# OBCNÍ ČISTÍRNA ODPAVNÍCH VOD

# PŘEČERPÁVACÍ STANICE ODPADNÍCH VOD

## PLOCHY VĚTRNÉ EROZE

DLE ÚAP 2020

01 VÝŘEZ Z VÝKRESU ÚP JIVINA 0-1 KOORDINAČNÍ VÝKRES

1 : 5 000 01