

Změna č. 3 územního plánu Jivina


Správní orgán, který změnu vydal:	Zastupitelstvo obce Jivina
-----------------------------------	----------------------------

Opatření obecní povahy:	1/2024
-------------------------	--------


Datum nabytí účinnosti územního plánu:	31. 05. 2024
--	--------------


 




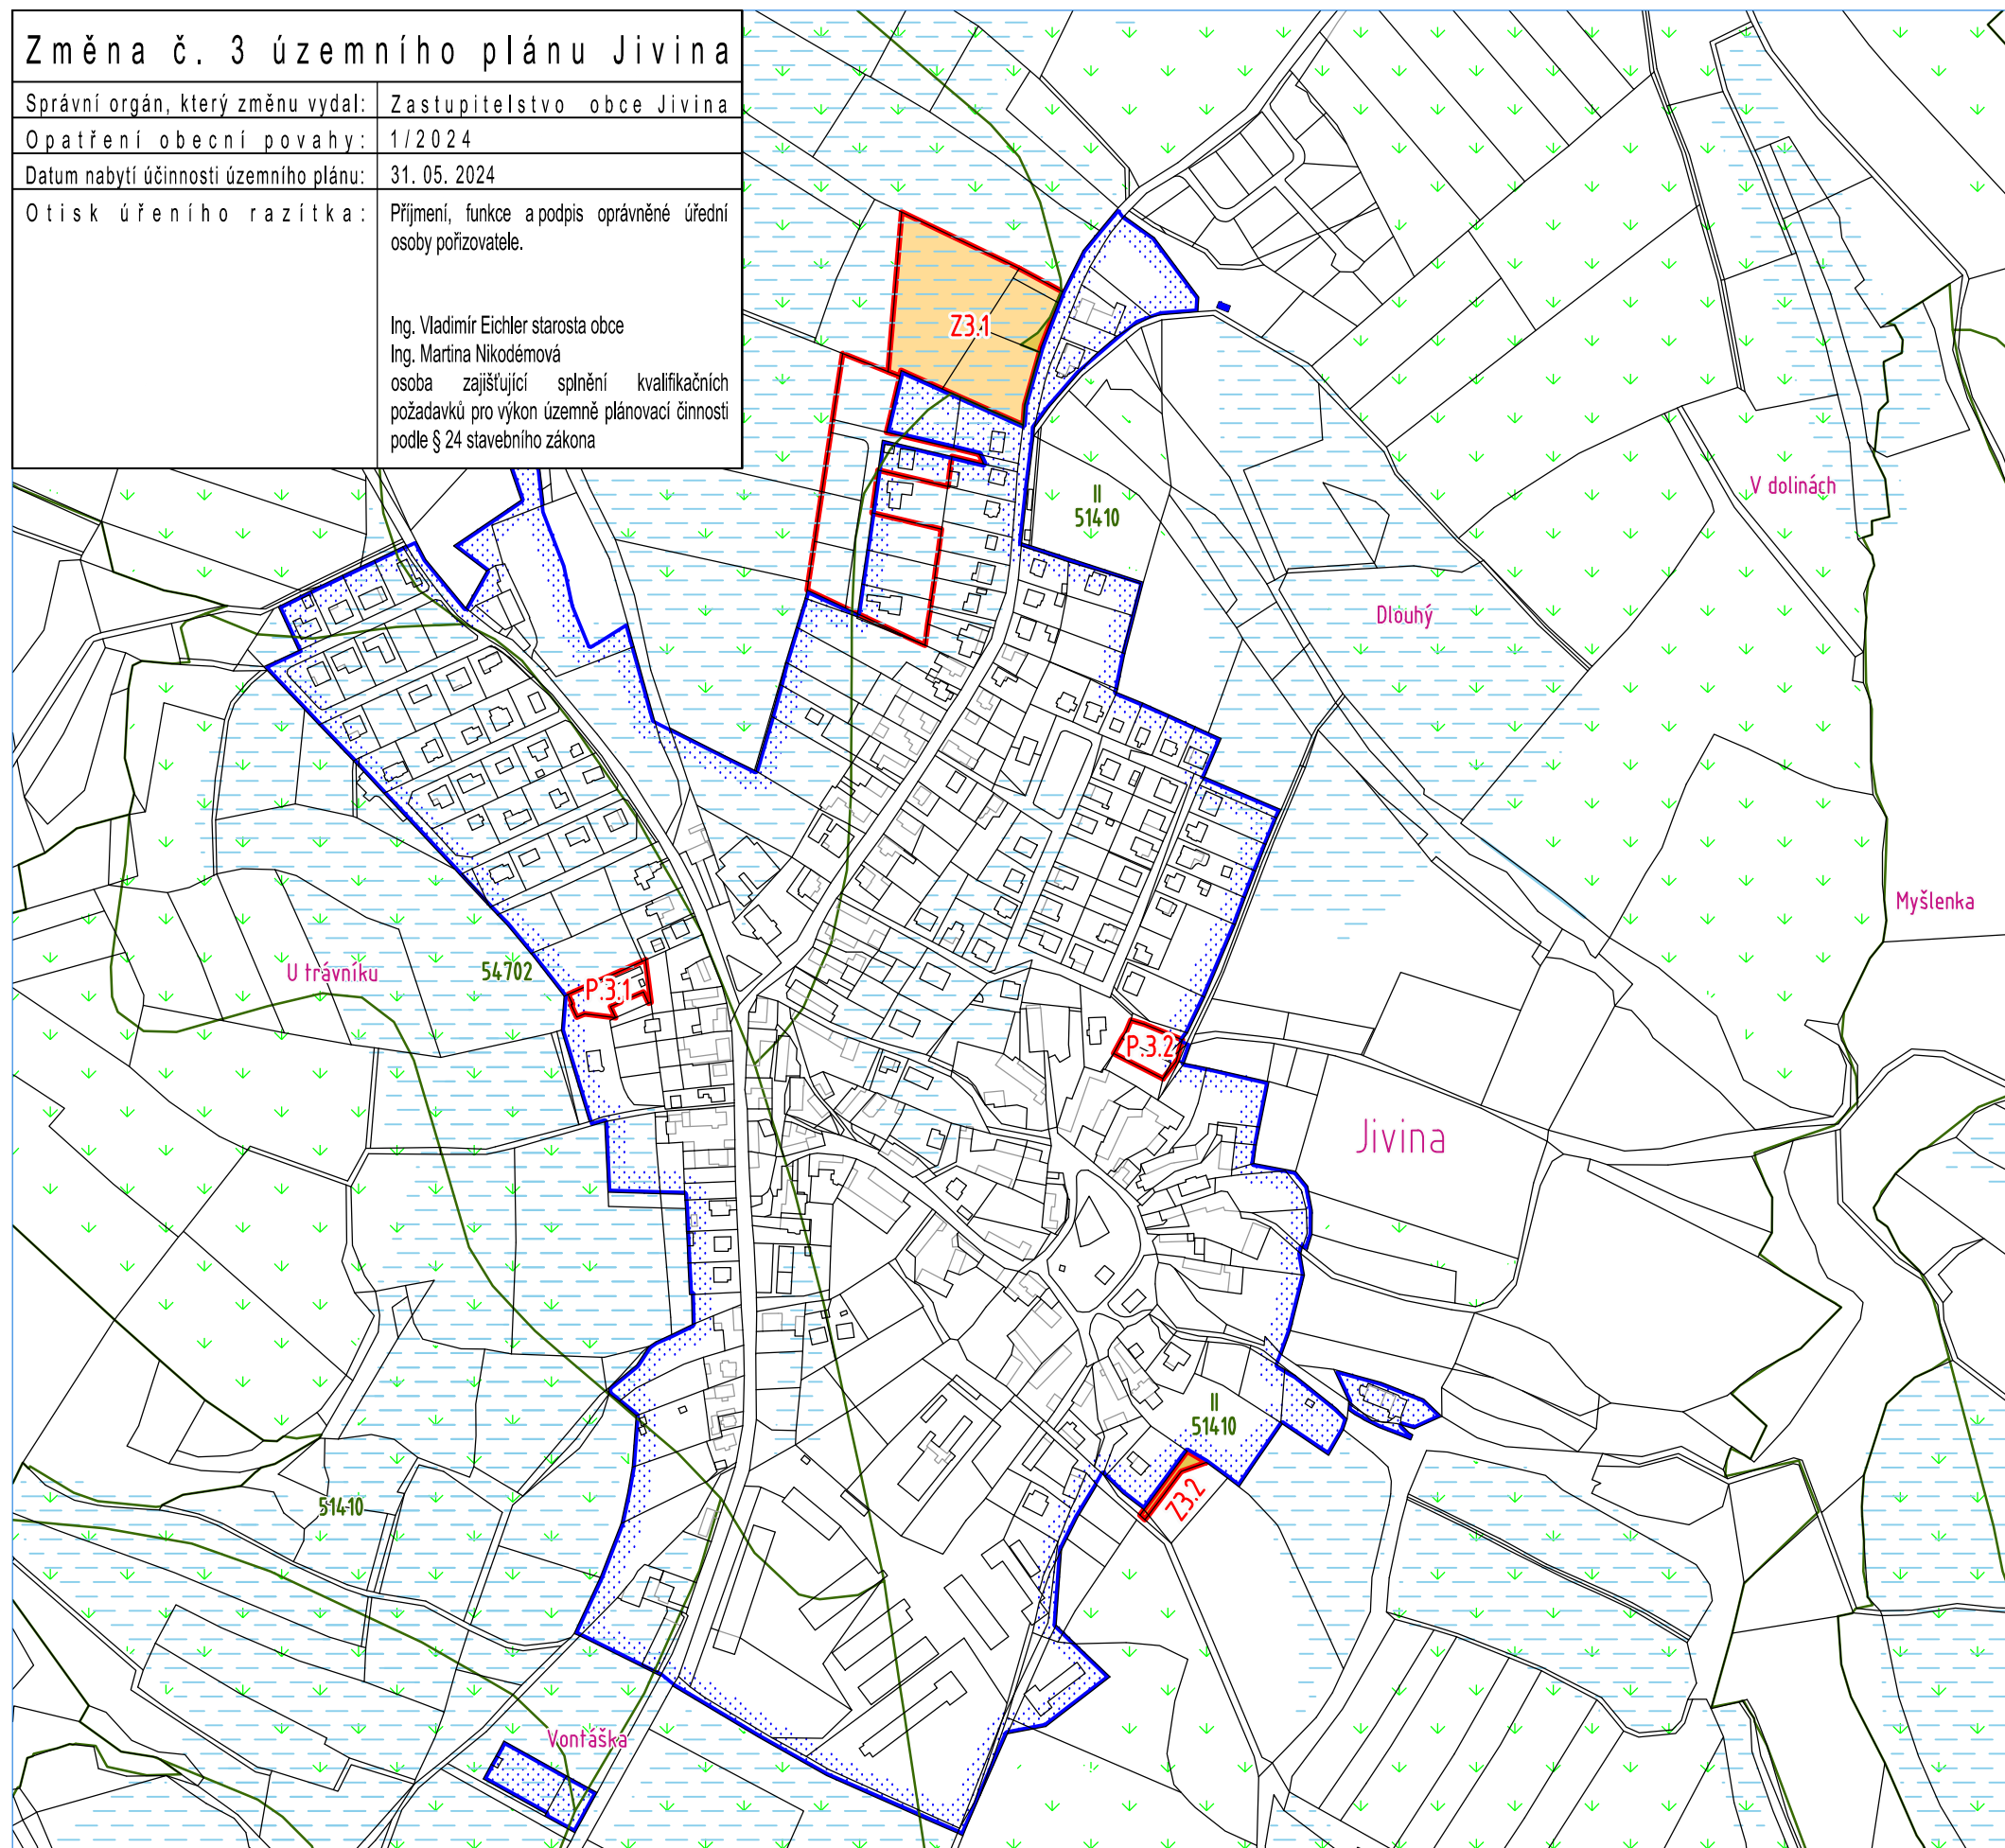


O t i s k ú ř e n í o r a z í t k a :	Příjmení, funkce a podpis oprávněné úřední osoby pořizovatele.
---	--

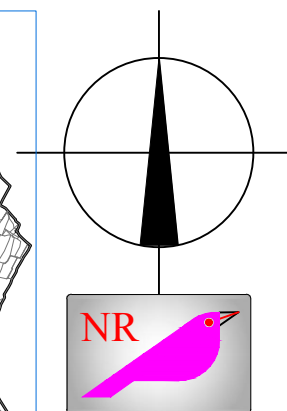Ing. Vladimír Eichler starosta obce
Ing. Martina Nikodémová
osoba zajišťující splnění kvalifikačních
požadavků pro výkon územně plánovací činnosti
podle § 24 stavebního zákona



SCHEMA KATASTRU 1 : 50 000

 

L E G E N D A		Z M Ě N A		S T A V	
	HRANICE ZASTAVĚNÉ ÚZEMÍ				
	ZEMĚDĚLSKÁ PŮDA S TŘÍDOU OCHRANY II.				
	ZEMĚDĚLSKÁ PŮDA S TŘÍDOU OCHRANY III.				
	INVESTICE DO PŮDY (PLOŠNÉ ODVODNĚNÍ)				
	TŘÍDA A KOD OCHRANY BPEJ PLOCHY ZMĚN	