
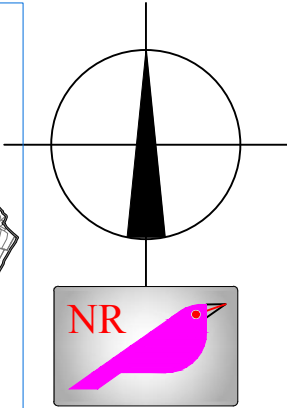


Změna č. 3 územního plánu Jivina	
Správní orgán, který změnu vydal:	Zastupitelstvo obce Jivina
Opatření obecní povahy:	1/2024
Datum nabytí účinnosti územního plánu:	31. 05. 2024
Otisk úředního razítka:	Příjmení, funkce a podpis oprávněné úřední osoby pořizovatele. Ing. Vladimír Eichler starosta obce Ing. Martina Nikodémová osoba zajišťující splnění kvalifikačních požadavků pro výkon územně plánovací činnosti podle § 24 stavebního zákona

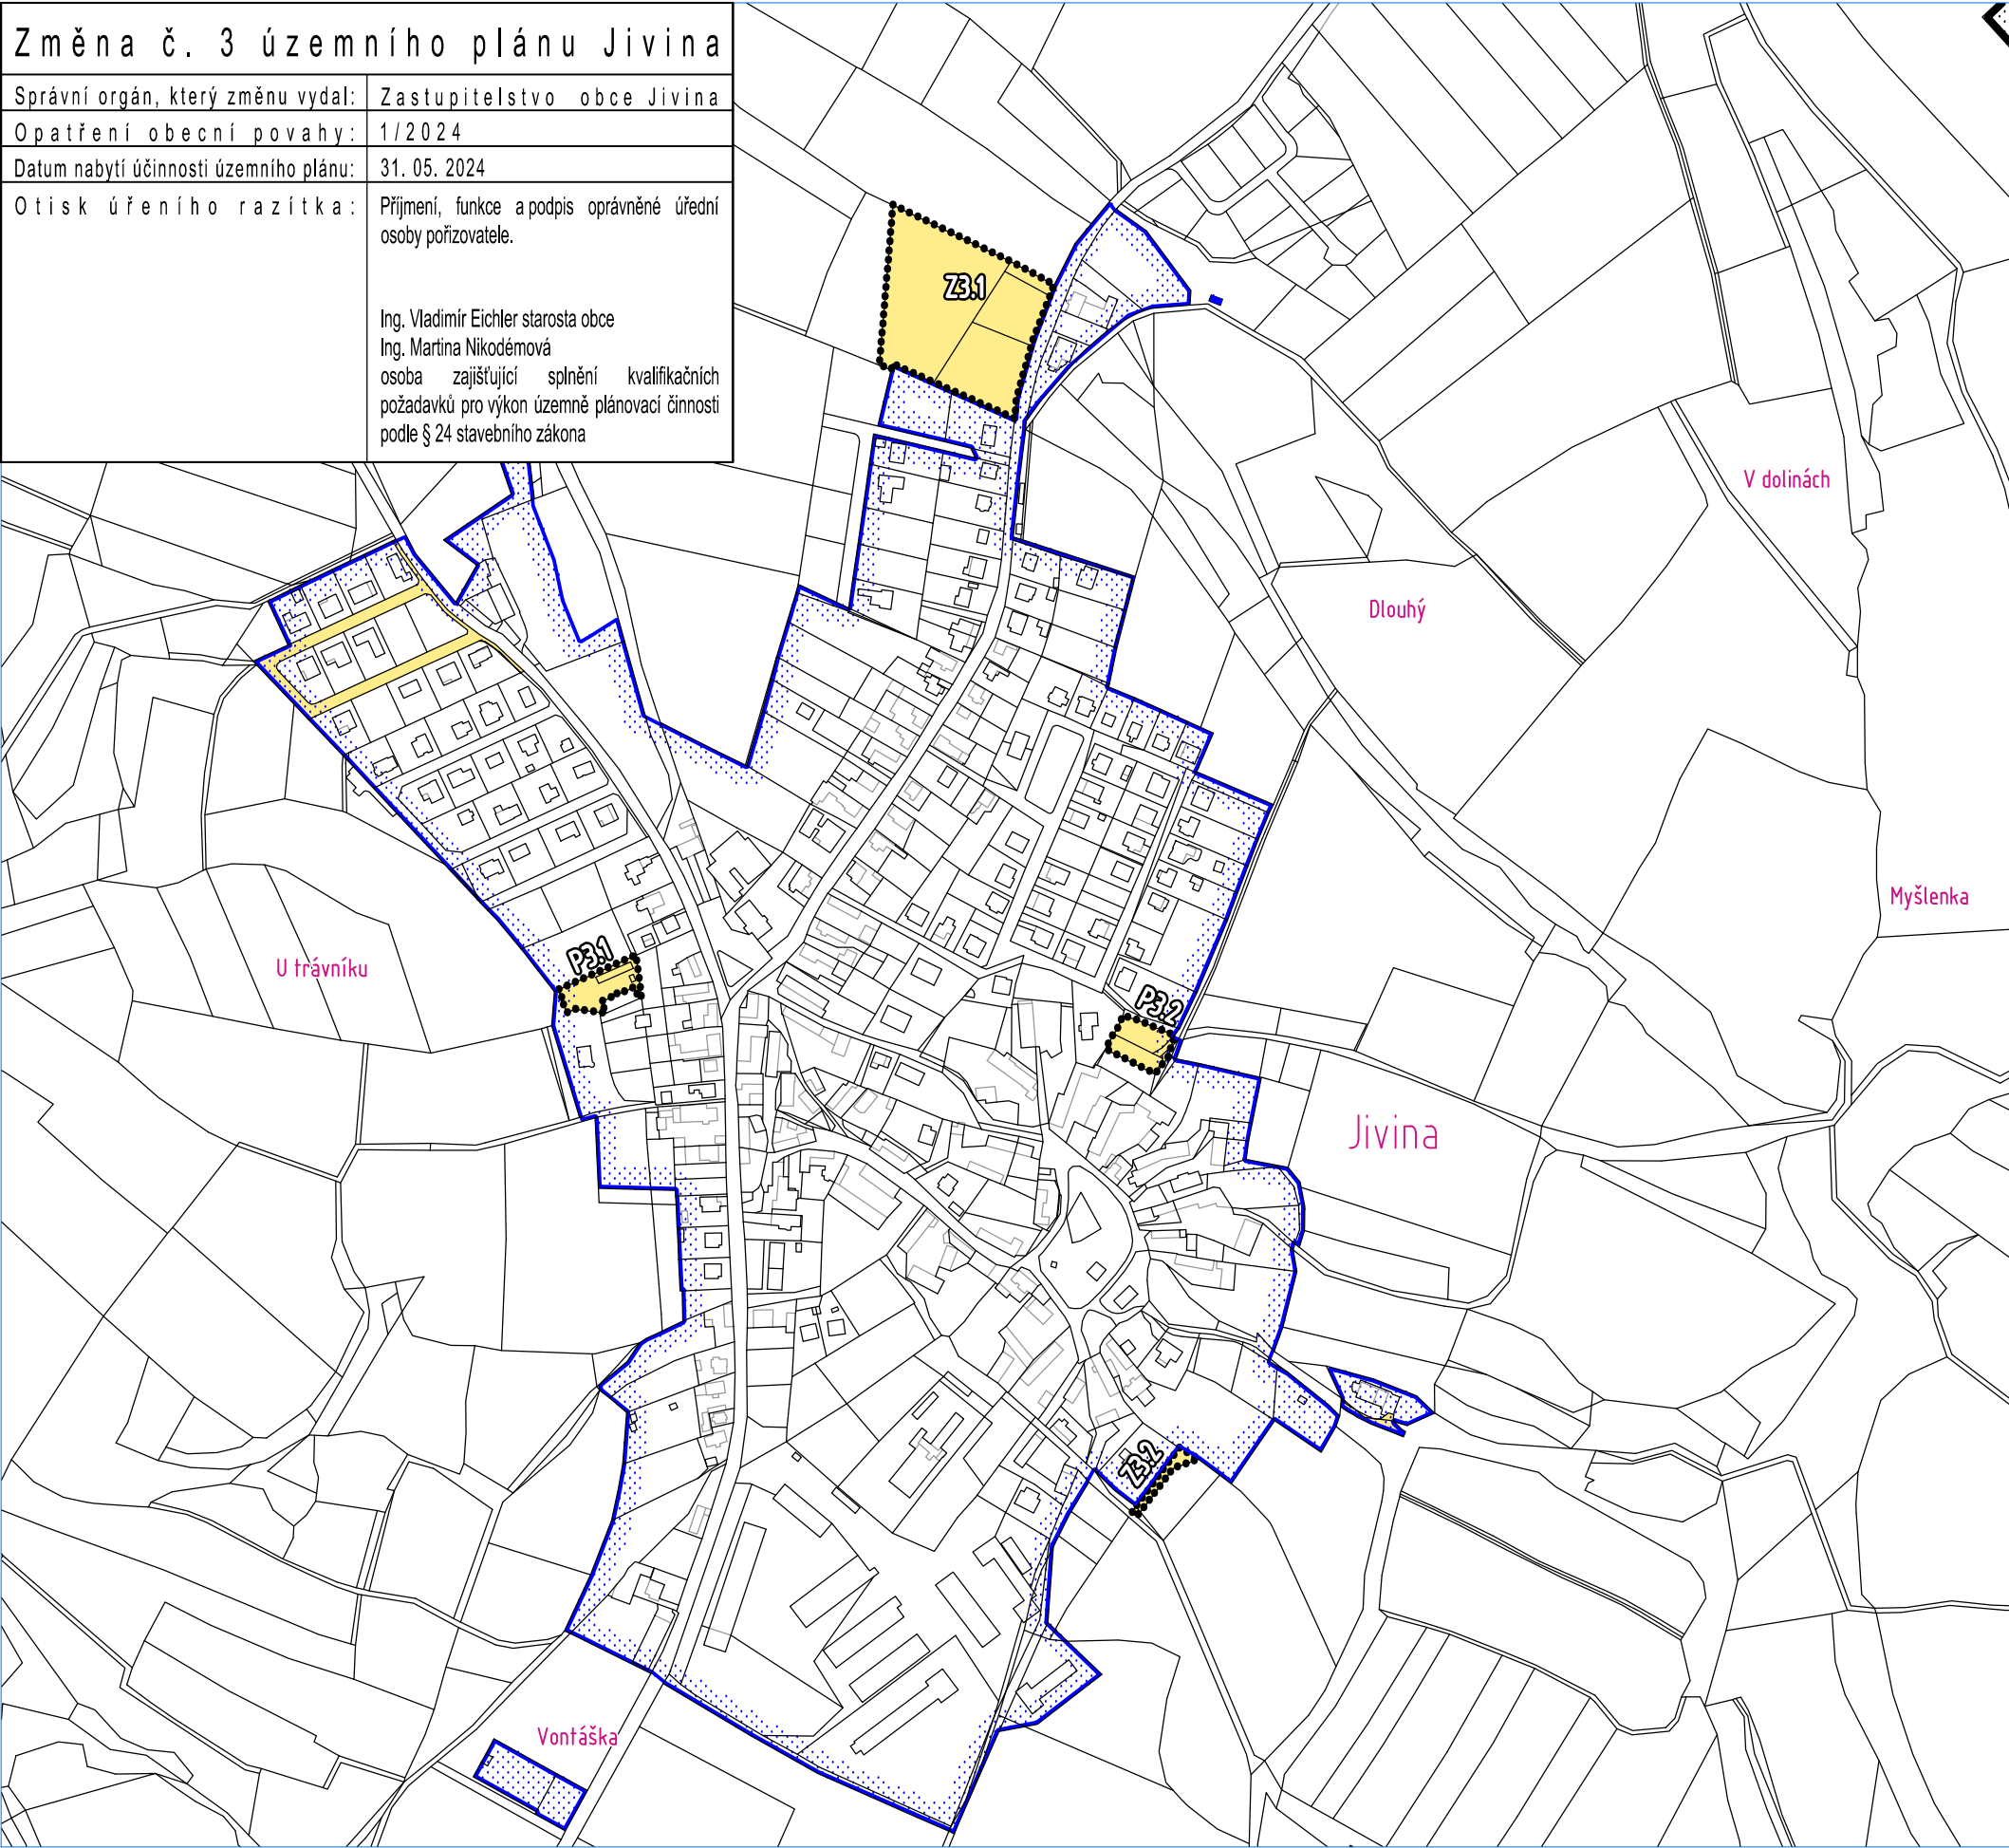

VYMEZENÁ K 02. 02. 2024
Z3.1, Z3.2
P3.1, P3.2
1,69 ha

LEGENDA
STAV ZMĚNA
HRANICE ZASTAVĚNÉ ÚZEMÍ
HRANICE ZASTAVITELNÝCH PLOCH NAVRHOVANÝCH ZMĚNOU Č. 3
HRANICE PLOCH PŘESTAVBY NAVRHOVANÝCH ZMĚNOU Č. 3
ZMĚNA FUNKČNÍHO VYUŽITÍ