



Změna č. 3 územního plánu Jivina	
Správní orgán, který změnu vydal:	Zastupitelstvo obce Jivina
Opatření obecní povahy:	1/2024
Datum nabytí účinnosti územního plánu:	31. 05. 2024
Otisk úředního razítka:	Příjmení, funkce a podpis oprávněné úřední osoby pořizovatele.
Ing. Vladimír Eichler starosta obce Ing. Martina Nikodémová osoba zajišťující splnění kvalifikačních požadavků pro výkon územně plánovací činnosti podle § 24 stavebního zákona	

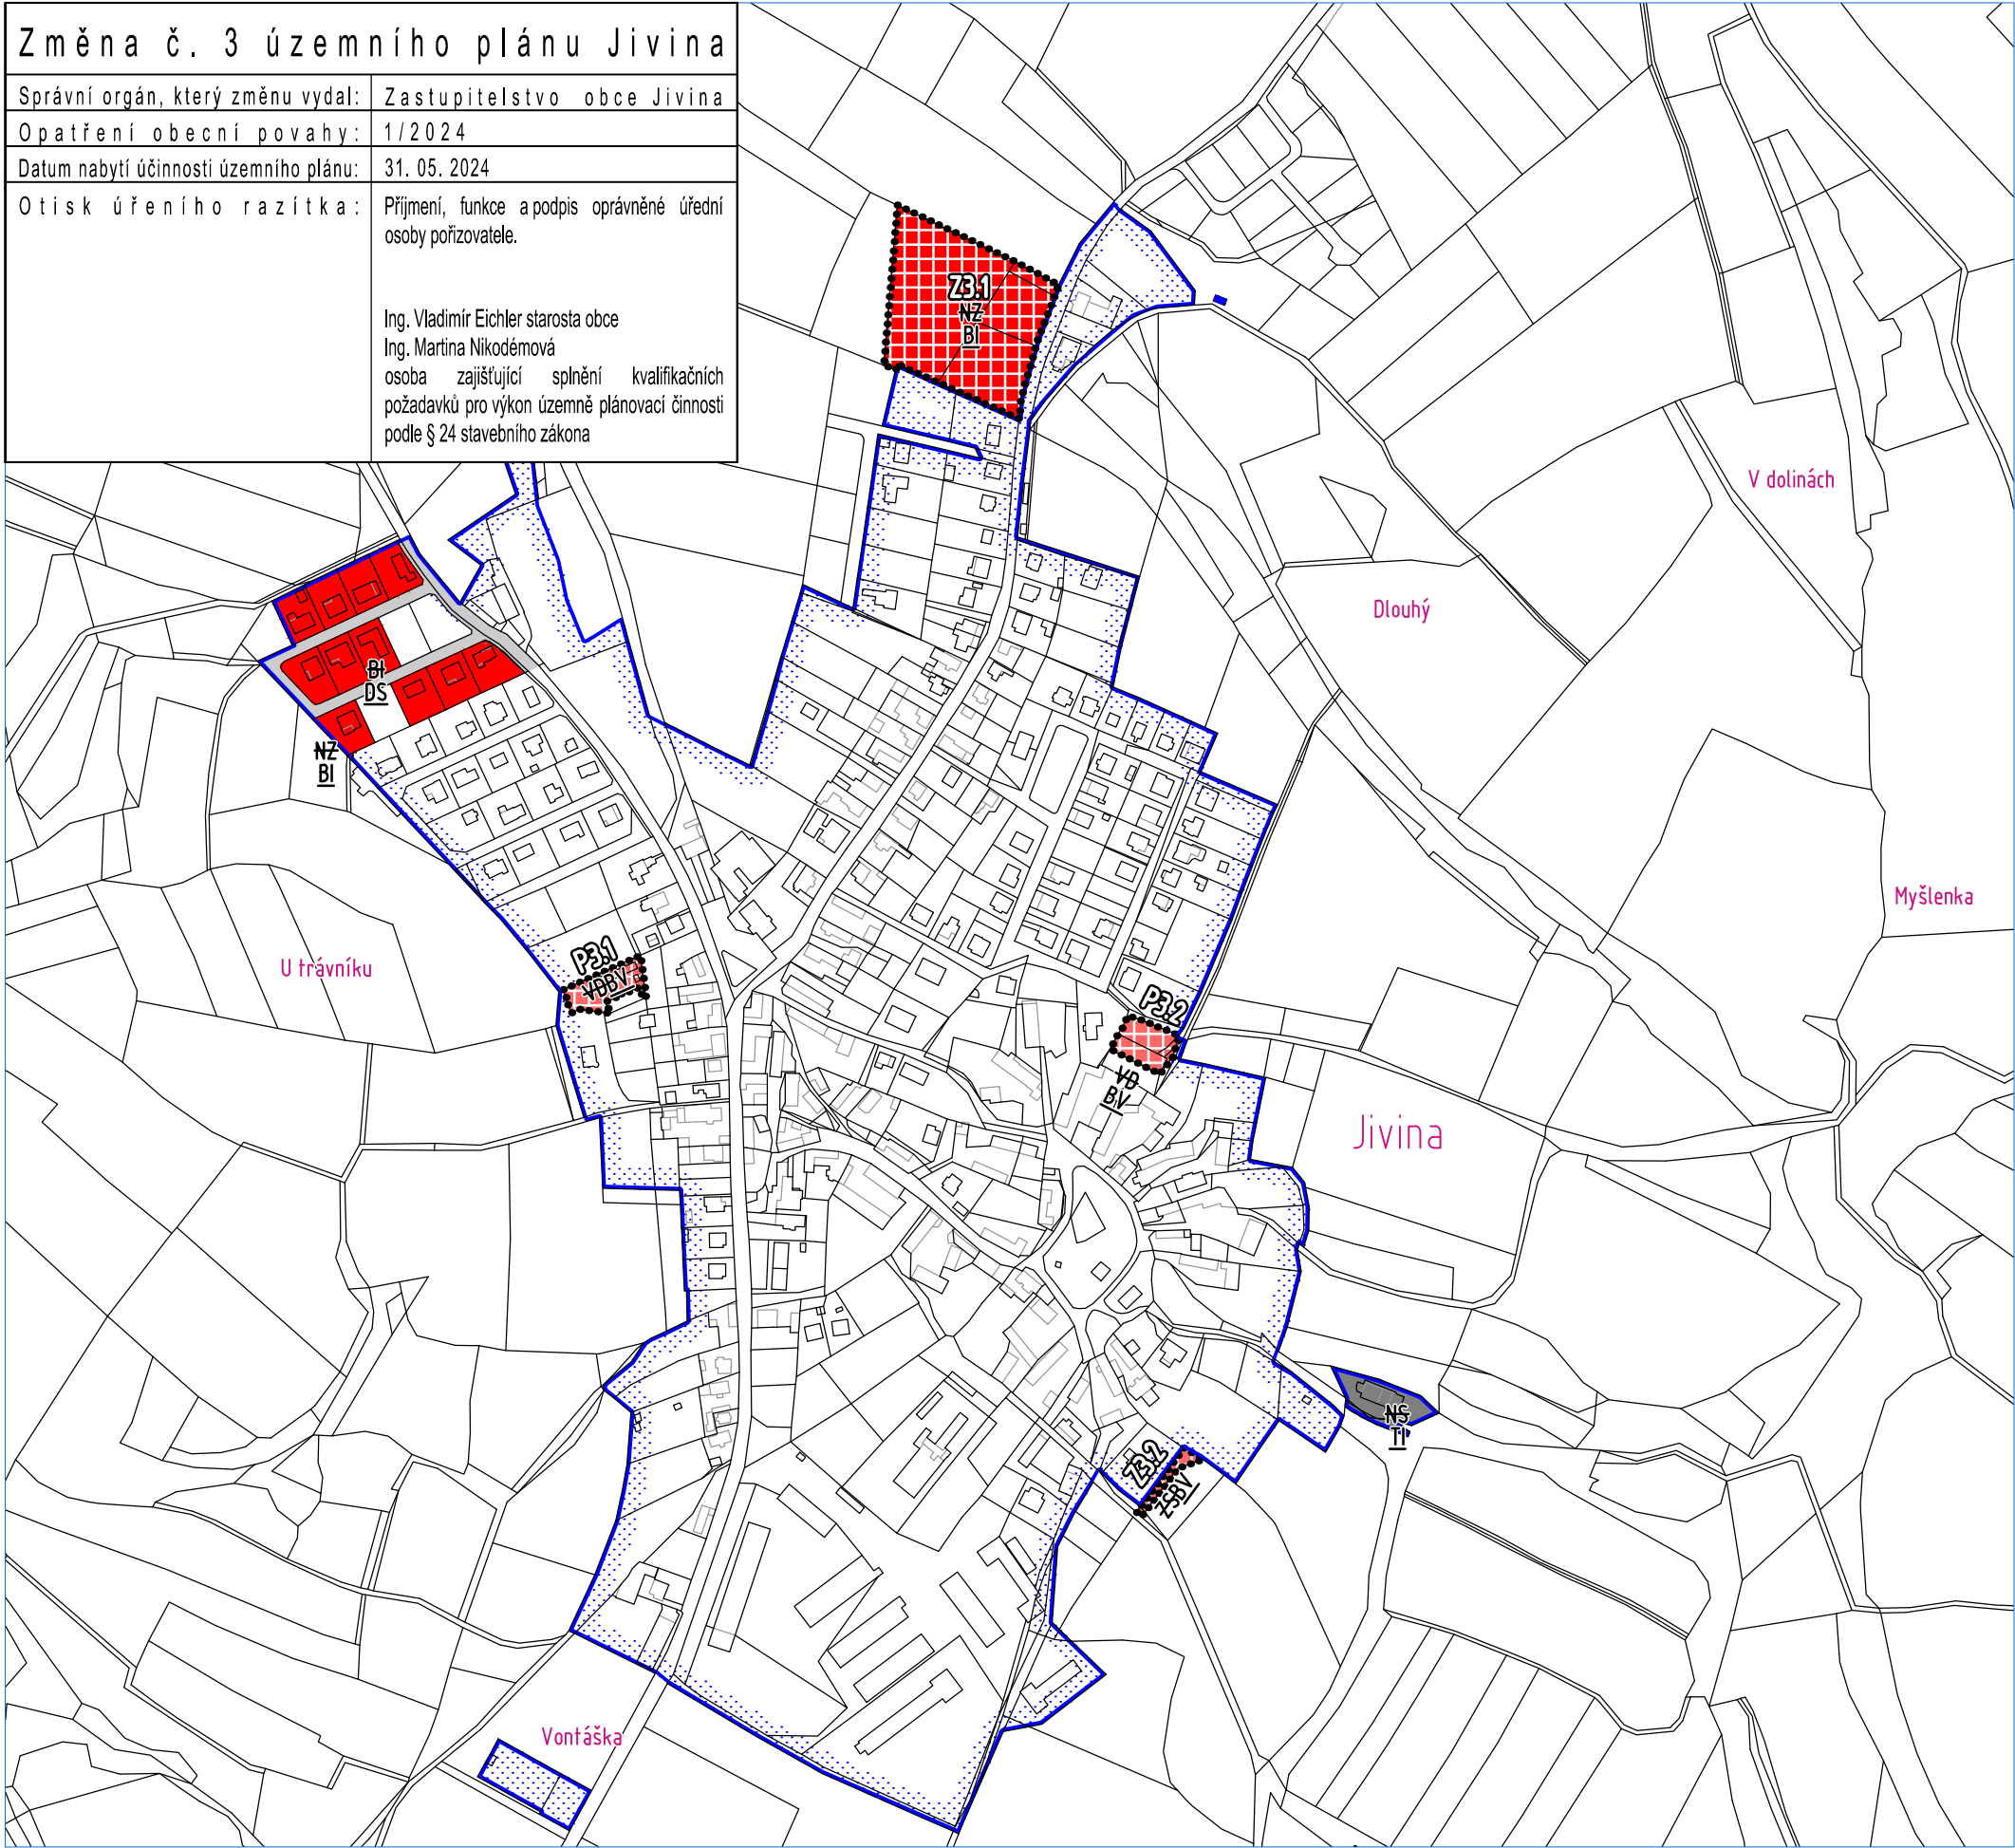

LEGENDA

STAV ZMĚNA

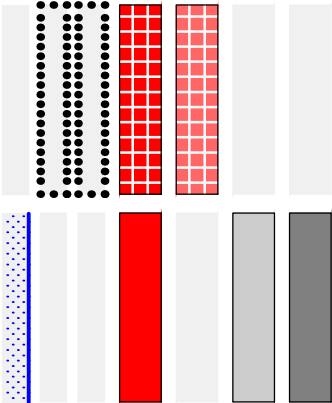

HRANICE ZASTAVĚNÉ ÚZEMÍ

HRANICE ZASTAVITELNÝCH PLOCH NAVRHOVANÝCH ZMĚNOU Č. 3

HRANICE PLOCH PŘESTAVBY NAVRHOVANÝCH ZMĚNOU Č. 3

BI BYDLENÍ V RODINNÝCH DOMECH - MĚSTSKÉ A PŘÍMĚSTSKÉ

BV BYDLENÍ V RODINNÝCH DOMECH - VENKOVSKÉ

DS DOPRAVNÍ INFRASTRUKTURA SILNIČNÍ

TI TECHNICKÁ INFRASTRUKTURA INŽENÝRSKÉ SÍTĚ

VYMEZENÁ K 02. 02. 2024

Z3.1, Z3.2

P3.1, P3.2

7851 / 1 1163 m²

0 / 2726 m²

2737 / 0 m²

1738 / 0 m²



SCHEMA KATASTRU 1 : 50 000

