
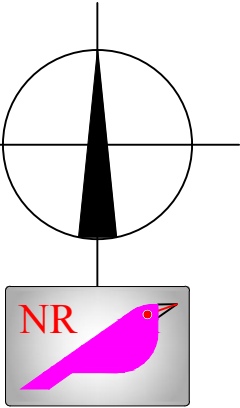


Změna č. 3 územního plánu Jivina	
Správní orgán, který změnu vydal:	Zastupitelstvo obce Jivina
Opatření obecní povahy:	1/2024
Datum nabytí účinnosti územního plánu:	31. 05. 2024
Otisk úředního razítka:	Příjmení, funkce a podpis oprávněné úřední osoby pořizovatele.  Ing. Vladimír Eichler starosta obce Ing. Martina Nikodémová osoba zajišťující splnění kvalifikačních požadavků pro výkon územně plánovací činnosti podle § 24 stavebního zákona

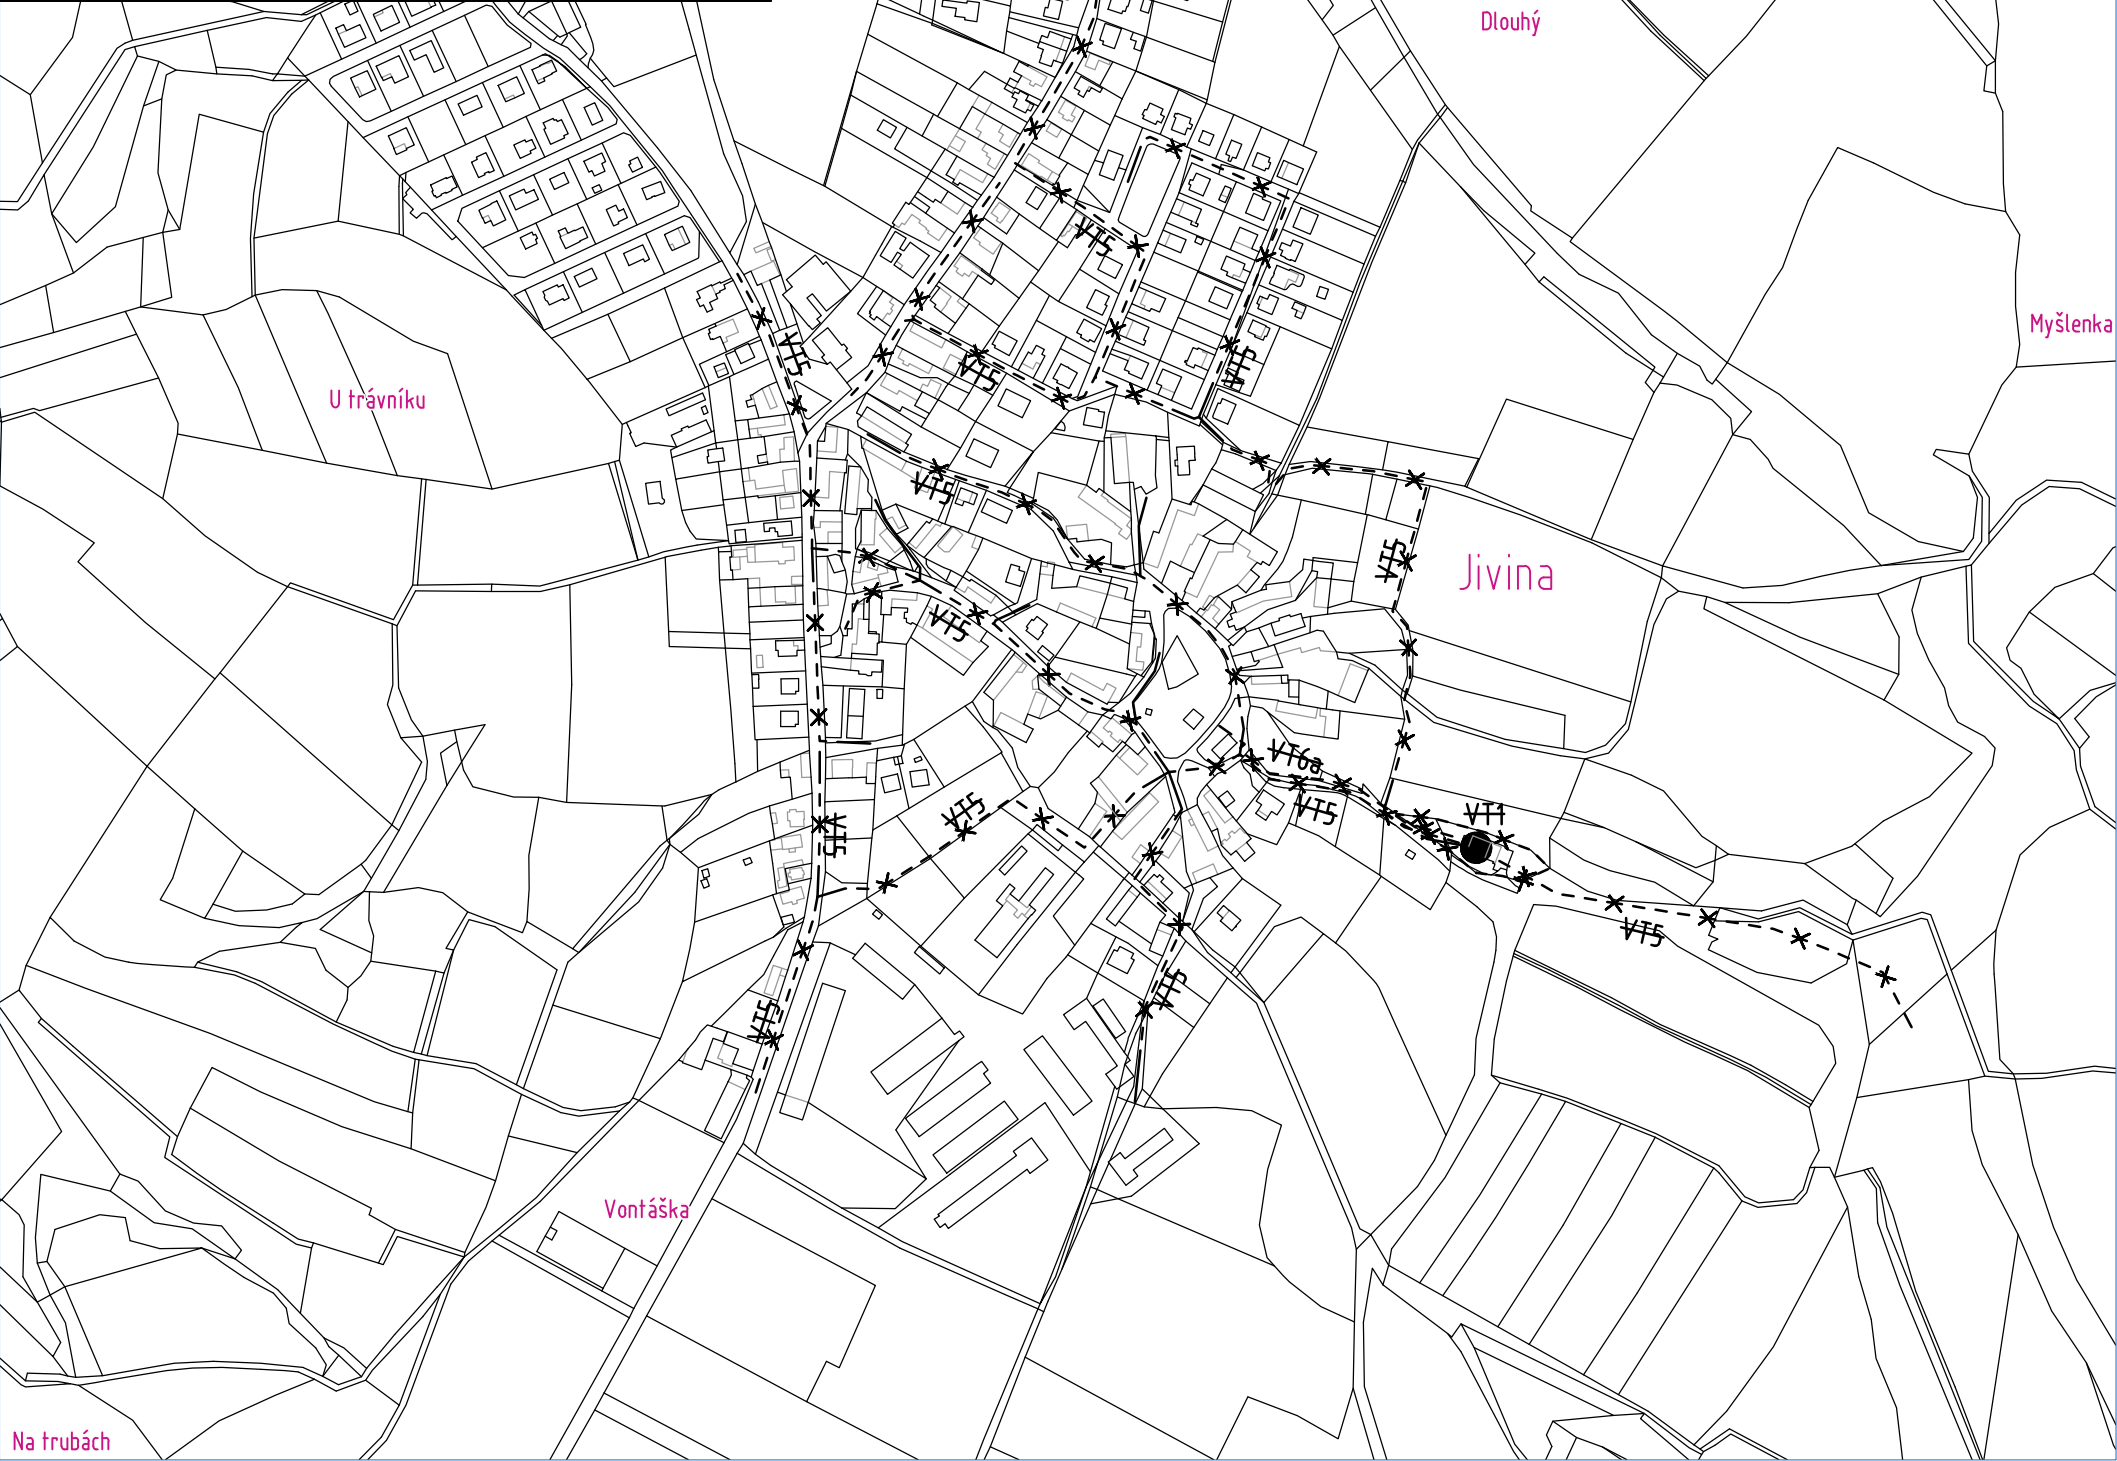

VT1  
VT5, VT6a  
VT1, VT4

PLOCHY, KORIDORY S MOŽNOSTÍ VYVLASTNĚNÍ RUŠENÉ ZMĚNOU Č. 3  
LINIOVÉ STAVBY A OPATŘENÍ S MOŽNOSTÍ VYVLASTNĚNÍ RUŠENÉ ZMĚNOU Č. 3  
BODOVÉ STAVBY A OPATŘENÍ S MOŽNOSTÍ VYVLASTNĚNÍ RUŠENÉ ZMĚNOU Č. 3

L E G E N D A  
STAV  
ZMĚNA  
[---\*---]  
---\*---  
---\*---  
●