


Změna č. 3 územního plánu Jivina	
Správní orgán, který změnu vydal:	Zastupitelstvo obce Jivina
Opatření obecní povahy:	1/2024
Datum nabytí účinnosti územního plánu:	31. 05. 2024
Otisk úředního razítka:	Příjmení, funkce a podpis oprávněné úřední osoby pořizovatele.  Ing. Vladimír Eichler starosta obce Ing. Martina Nikodémová osoba zajišťující splnění kvalifikačních požadavků pro výkon územně plánovací činnosti podle § 24 stavebního zákona

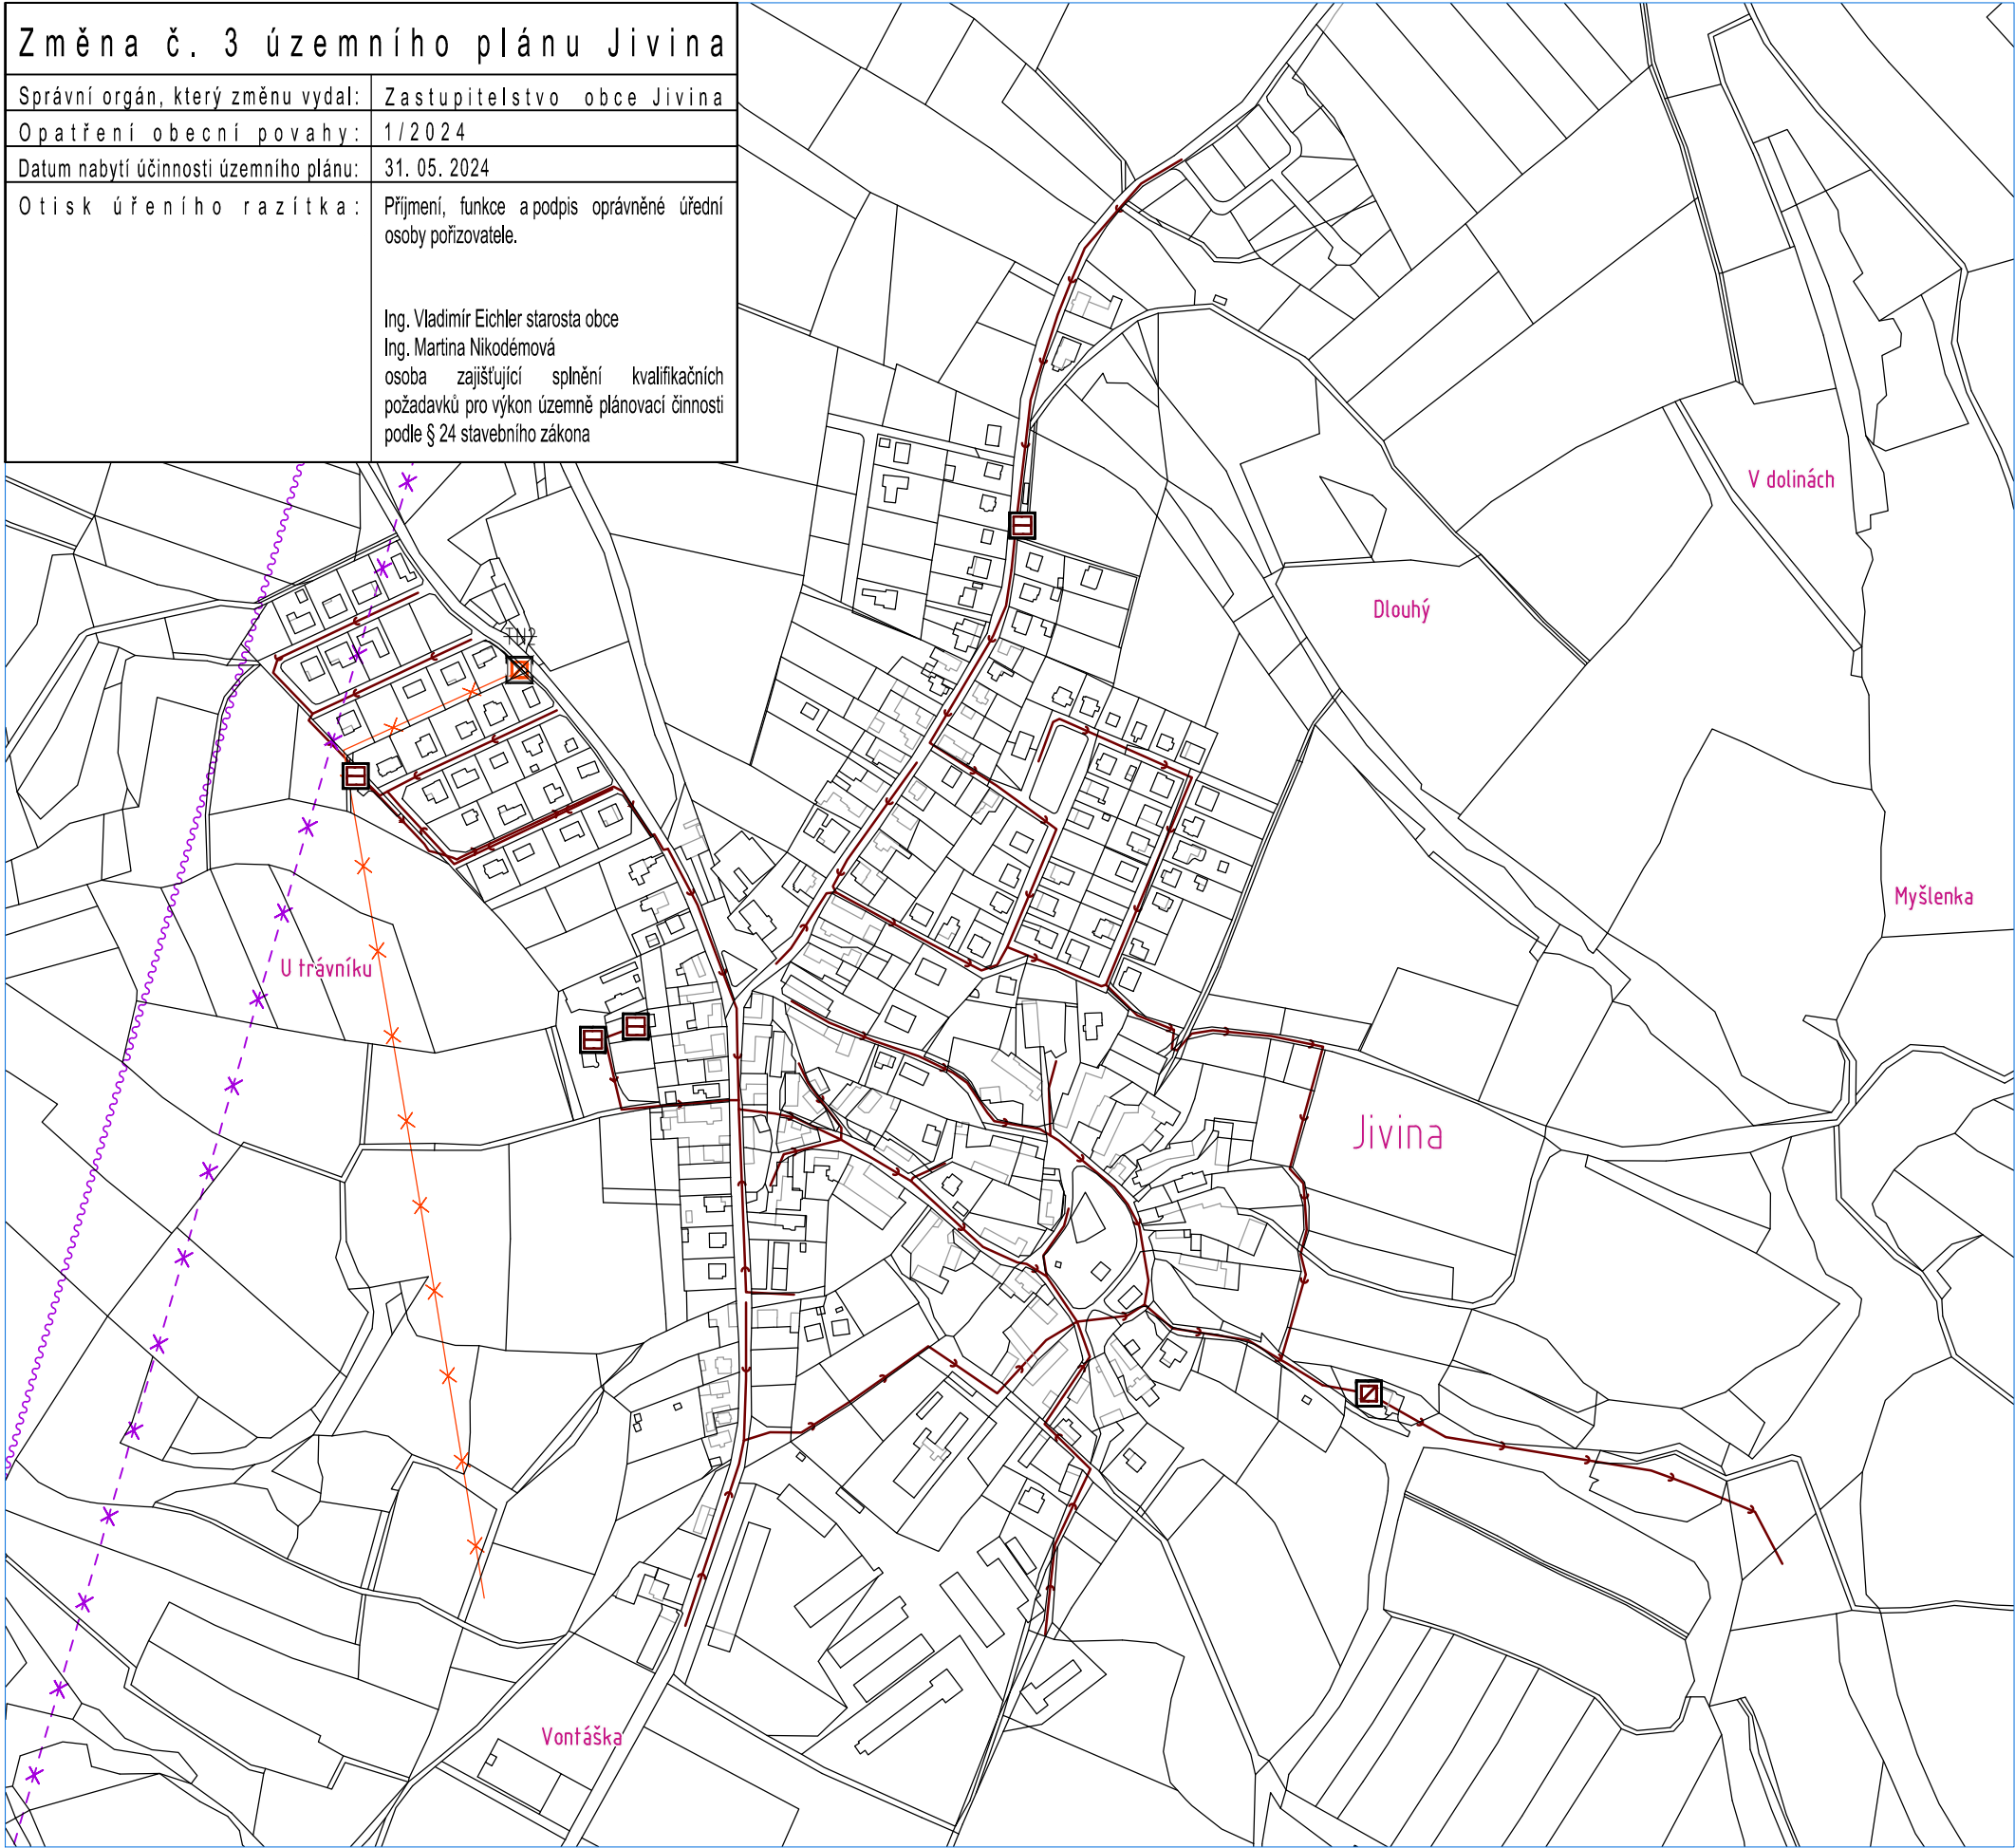

- L E G E N D A  
S T A V Z M Ě N A
- NAVROVANÉ VEDENÍ VN DLE ÚP RUŠENÉ ZMĚNOU č. 3
  - NAVROVANÉ TRAFOSTANICE NTS2 DLE ÚP RUŠENÁ ZMĚNOU č. 3
  - TRASA RADIORELEOVÉHO PAPRSKU DLE ÚP RUŠENÁ ZMĚNOU č. 3
  - TRASA RADIORELEOVÉHO PAPRSKU DLE ÚAP 2020
  - SPLAŠKOVÁ KANALIZACE GRAVITAČNÍ
  - SPLAŠKOVÁ KANALIZACE - VÝTLAK
  - OBECNÍ ČISTIŘNA ODPADNÍCH VOD
  - PŘEČERPÁVACÍ STANICE ODPADNÍCH VOD

